

מקרא

סמל תחומי תכנון: 1224
 תאריך: 03/11/2022
 גודל: 1:5000

- אזור פיתוח
- שטח פתוח
- מוסדות ציבור ללא עירייה
- דרכים
- מרחב עירוני מסה מסור
- מרחב הילכה
- קבעת ראשונה
- ציר צדק
- רחוב עירוני ראשי
- תחום מסור
- מרכז תחנה
- כניסה/יציאה לתחנת מסור
- מוקד ט"פ

חוק התכנון והבנייה, התשכ"ה - 1965
תכנית מתאר ארצית

מס' תמא/ 70

תמא/ 70 תכנית מתאר ארצית למרחב מערכת המטרו במטרופולין תל אביב

תשריט מצב מוצע גיליון 6 מתוך 28


מחוז	
מרחב תכנון מקומי	
רשות מקומית	
ישוב	
תכנית בסמכות	ארצית
איחוד וחלוקה	ללא איחוד וחלוקה
היתרים או הרשאות	תכנית שמכוחה לא ניתן להוציא היתרים או הרשאות
מונה תדפיס התשריט	7
מועד הפקה	03/11/2022
שטח התכנית	117696 דונם קנה מידה
	1:5000

אישורים בתכנית מס' תמא/ 70


מינהל התכנון
 חוק התכנון והבנייה, התשכ"ה 1965
תכנית מתאר ארצית
 עומדת להצעת התקנת התקנות
 נדונה בריבוי תוכנית המועצה הארצית מס' 677
 תאריך: 2/8/2022

י"ד המועצה הארצית לתכנון ובנייה

תרשים התמצאות - קנ"מ 1:200000

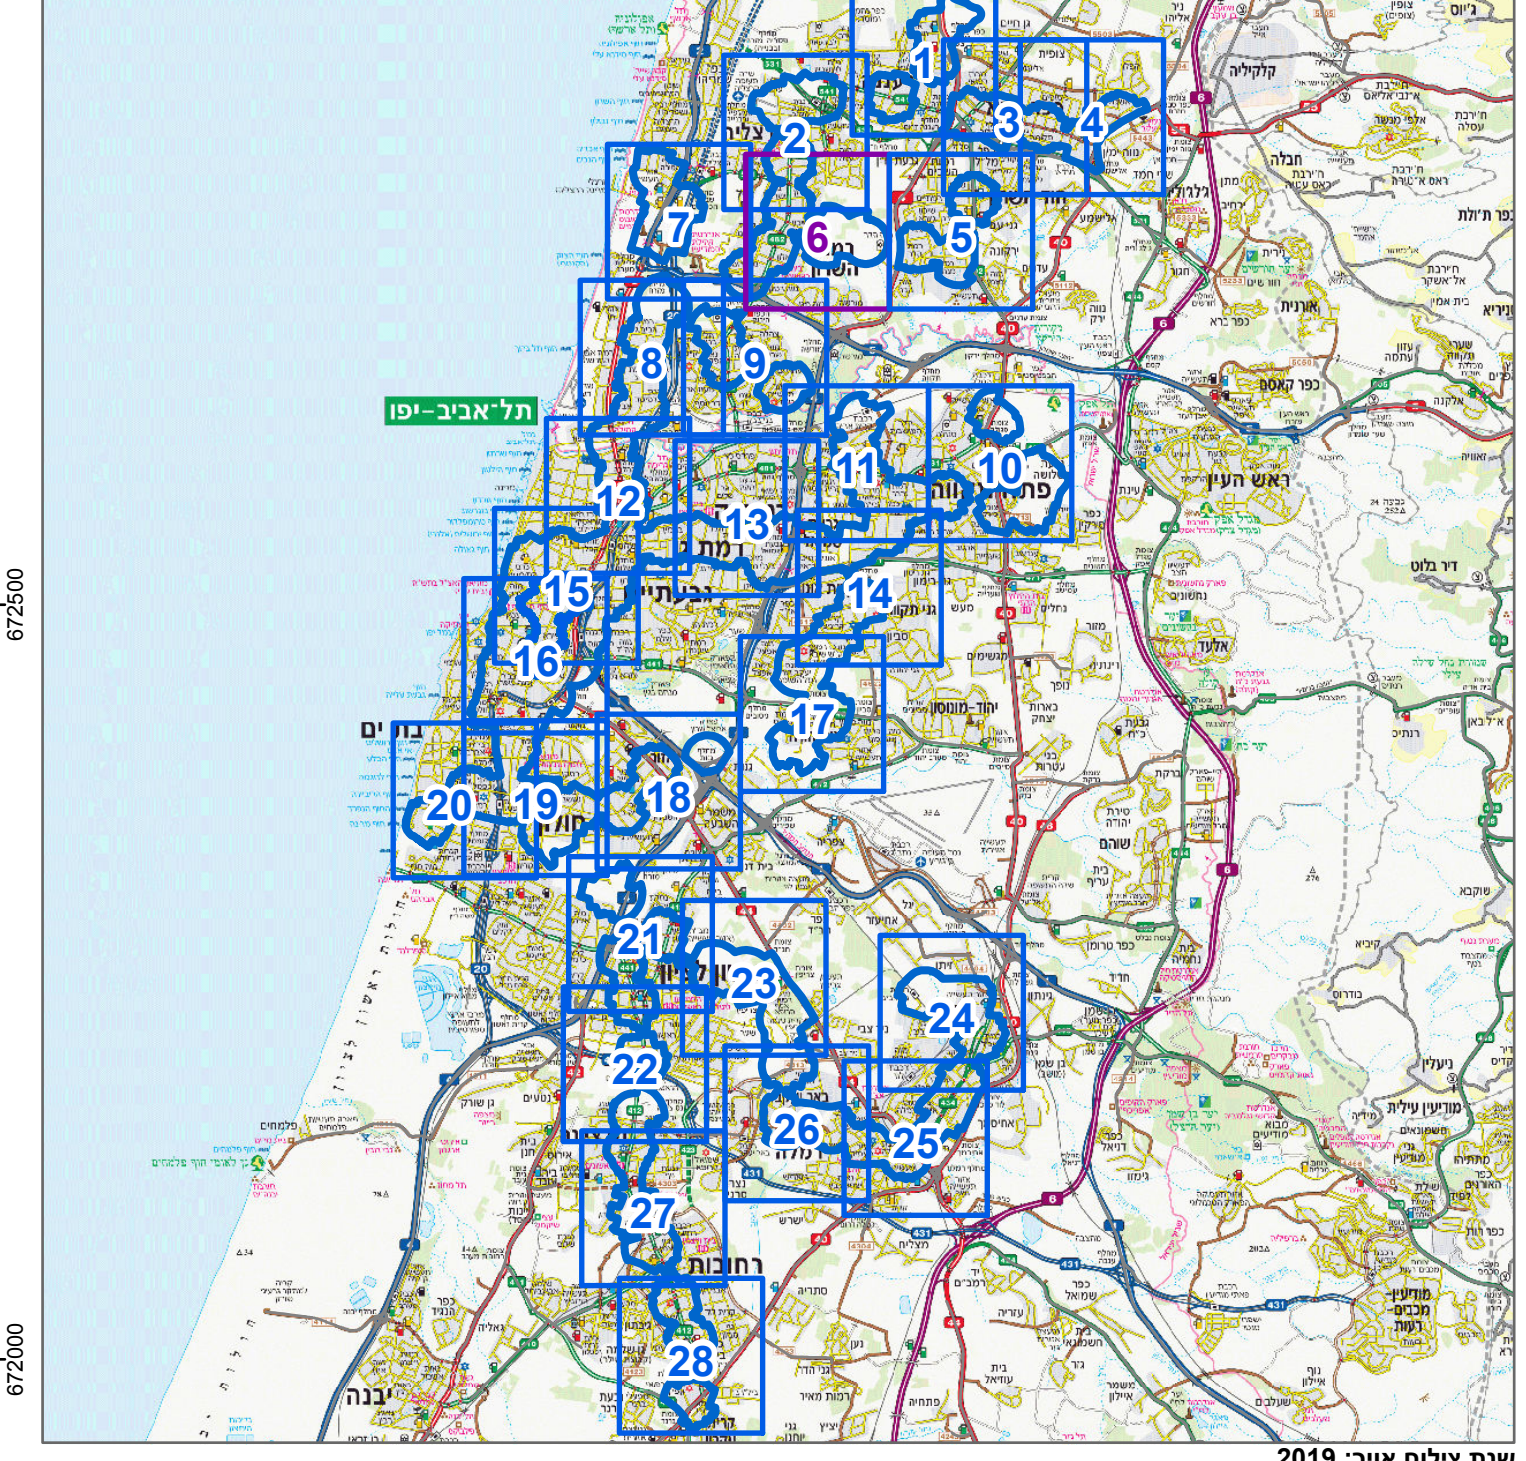

תרשים סביבה - קנ"מ 1:26000

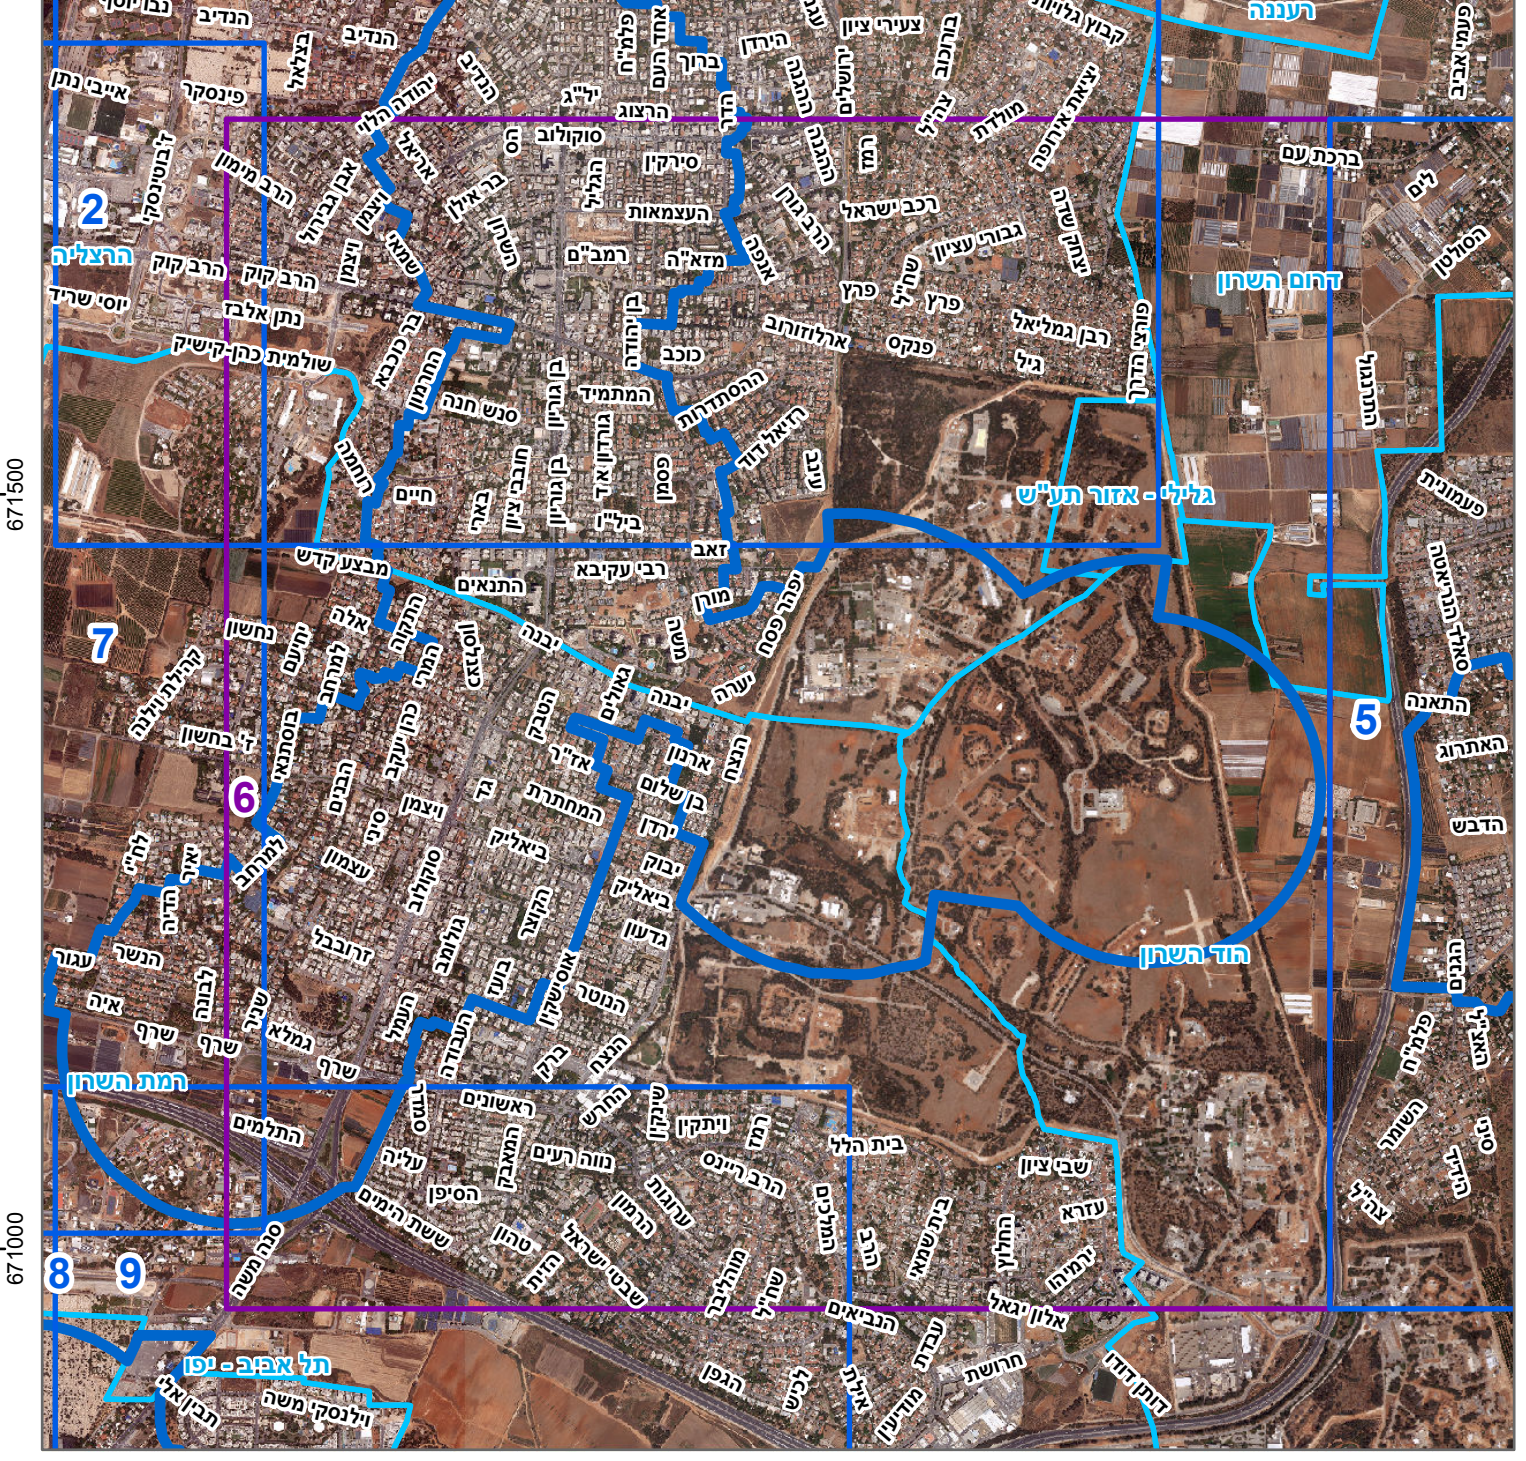

שמות*
 יאיר אביגדור
 תאגיד: יאיר אביגדור-אדריכלות
 עורך ראשי

בעלי ענין בקרקע*

טבלת גושים וחלקות*

מספר גוש	חלק/כל הגוש	מספרי חלקות בשלמותן	מספרי חלקות במלקיותן

* הרשימה המלאה מפורטת בהוראת התכנית / בהודעה שפורסמה בעיתונות ובגרסאות מספר תכנון תמא/ 70, מספר תוכנית ש"ת 7