

חוק התכנון והבנייה, התשכ"ה - 1965
תכנית מתאר ארצית

מס' תמא/ 70

תמא/ 70 תכנית מתאר ארצית למרחב מערכת המטרו במטרופולין תל אביב

תשריט מצב מוצע	גיליון 7 מתוך 28
מחוז	
מרחב תכנון מקומי	
רשות מקומית	
ישוב	
תכנית בסמכות איחוד וחלוקה	ארצית ללא איחוד וחלוקה
היתרים או הרשאות	תכנית שמכוחה לא ניתן להוציא היתרים או הרשאות
מונה תדפיס התשריט	7
מועד הפקה	03/11/2022
שטח התכנית	117696 דונם קנה מידה
	1:5000

אישורים בתכנית מס' תמא/ 70


מינהל התכנון
חוק התכנון והבנייה, התשכ"ה 1965

תכנית מתאר ארצית
עומדת להצעת הוועדת הממוינת


דוגמה בישיבת הוועדה הארצית מס' 677
סמארטן 17 באב התשפ"ב 2/8/2022

י"ד המועצה הארצית לתכנון ובנייה

תרשים התמצאות - קנ"מ 1:200000

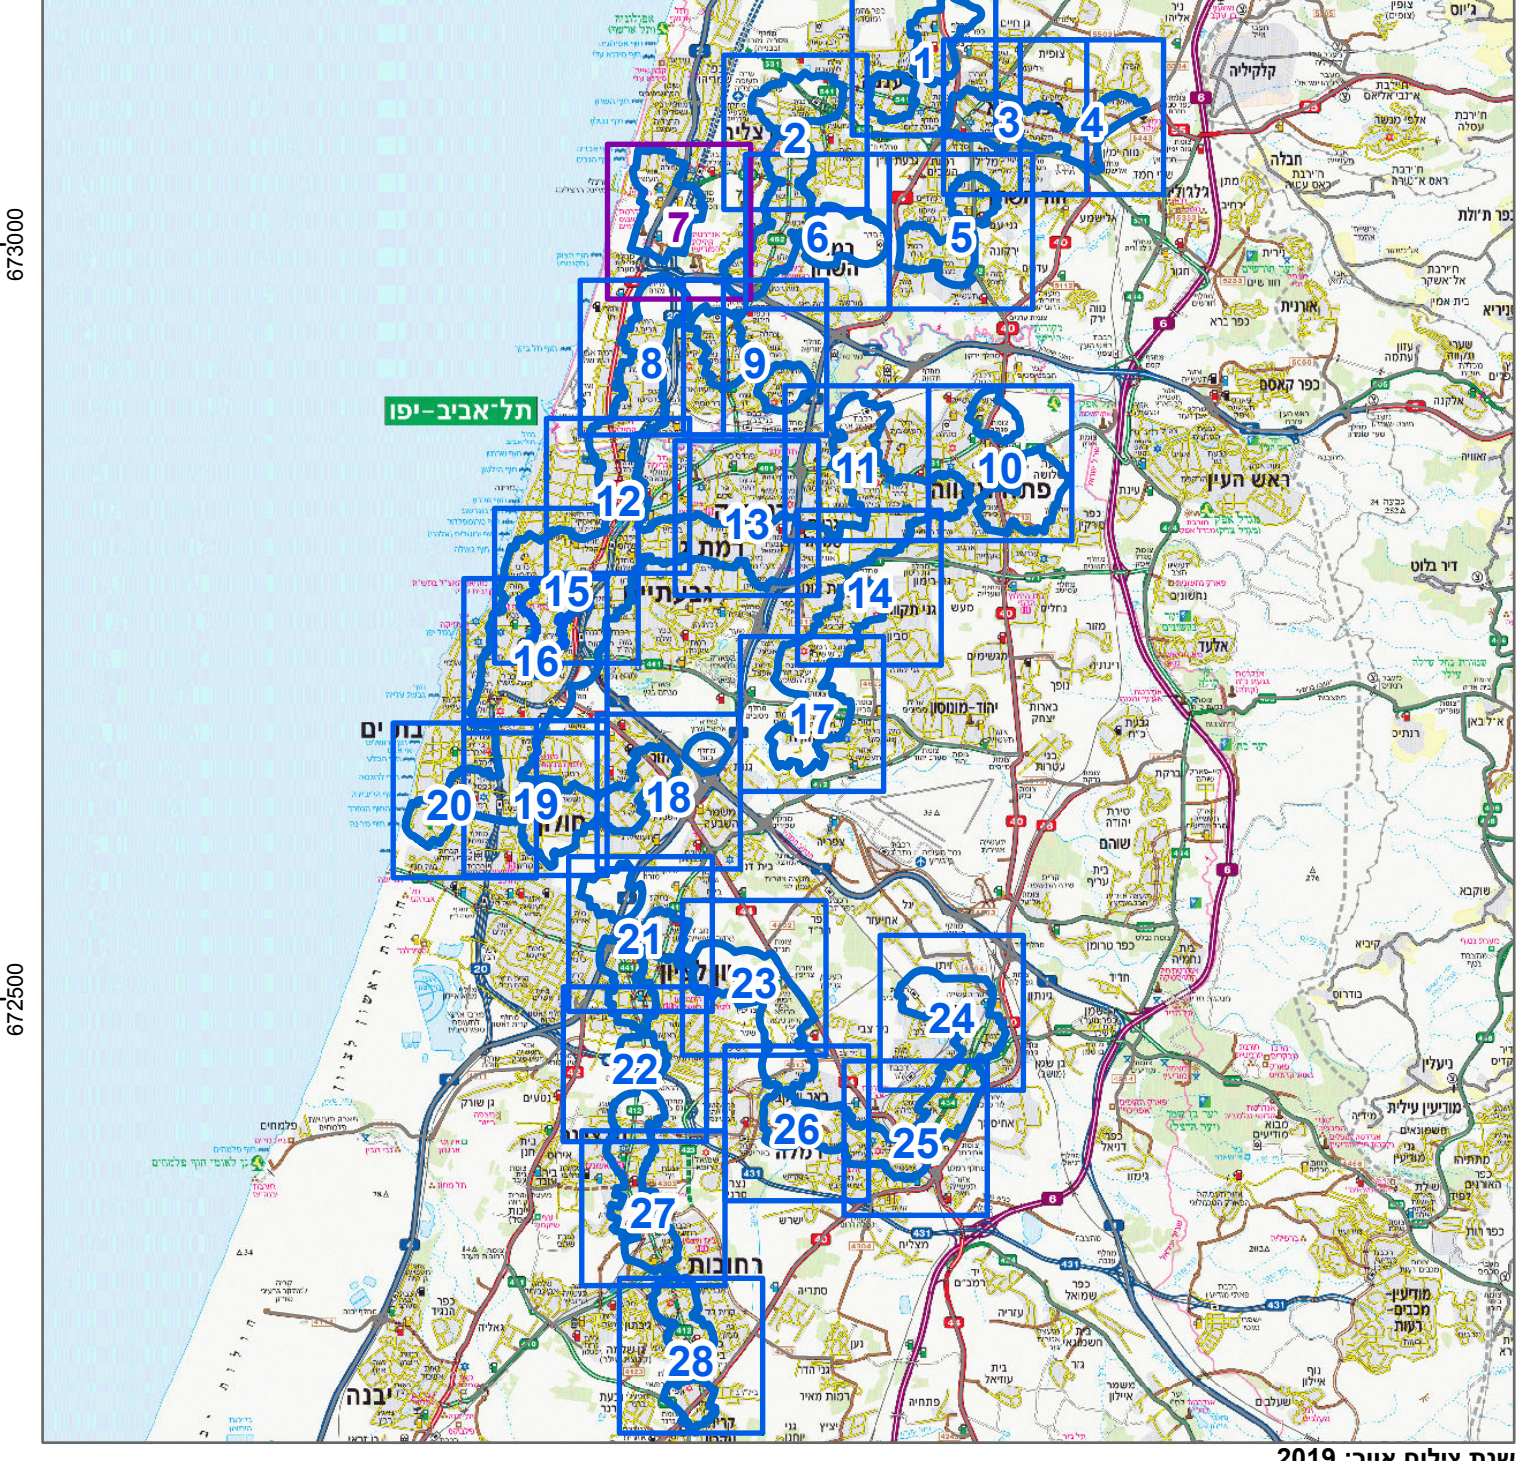

תרשים סביבה - קנ"מ 1:26000

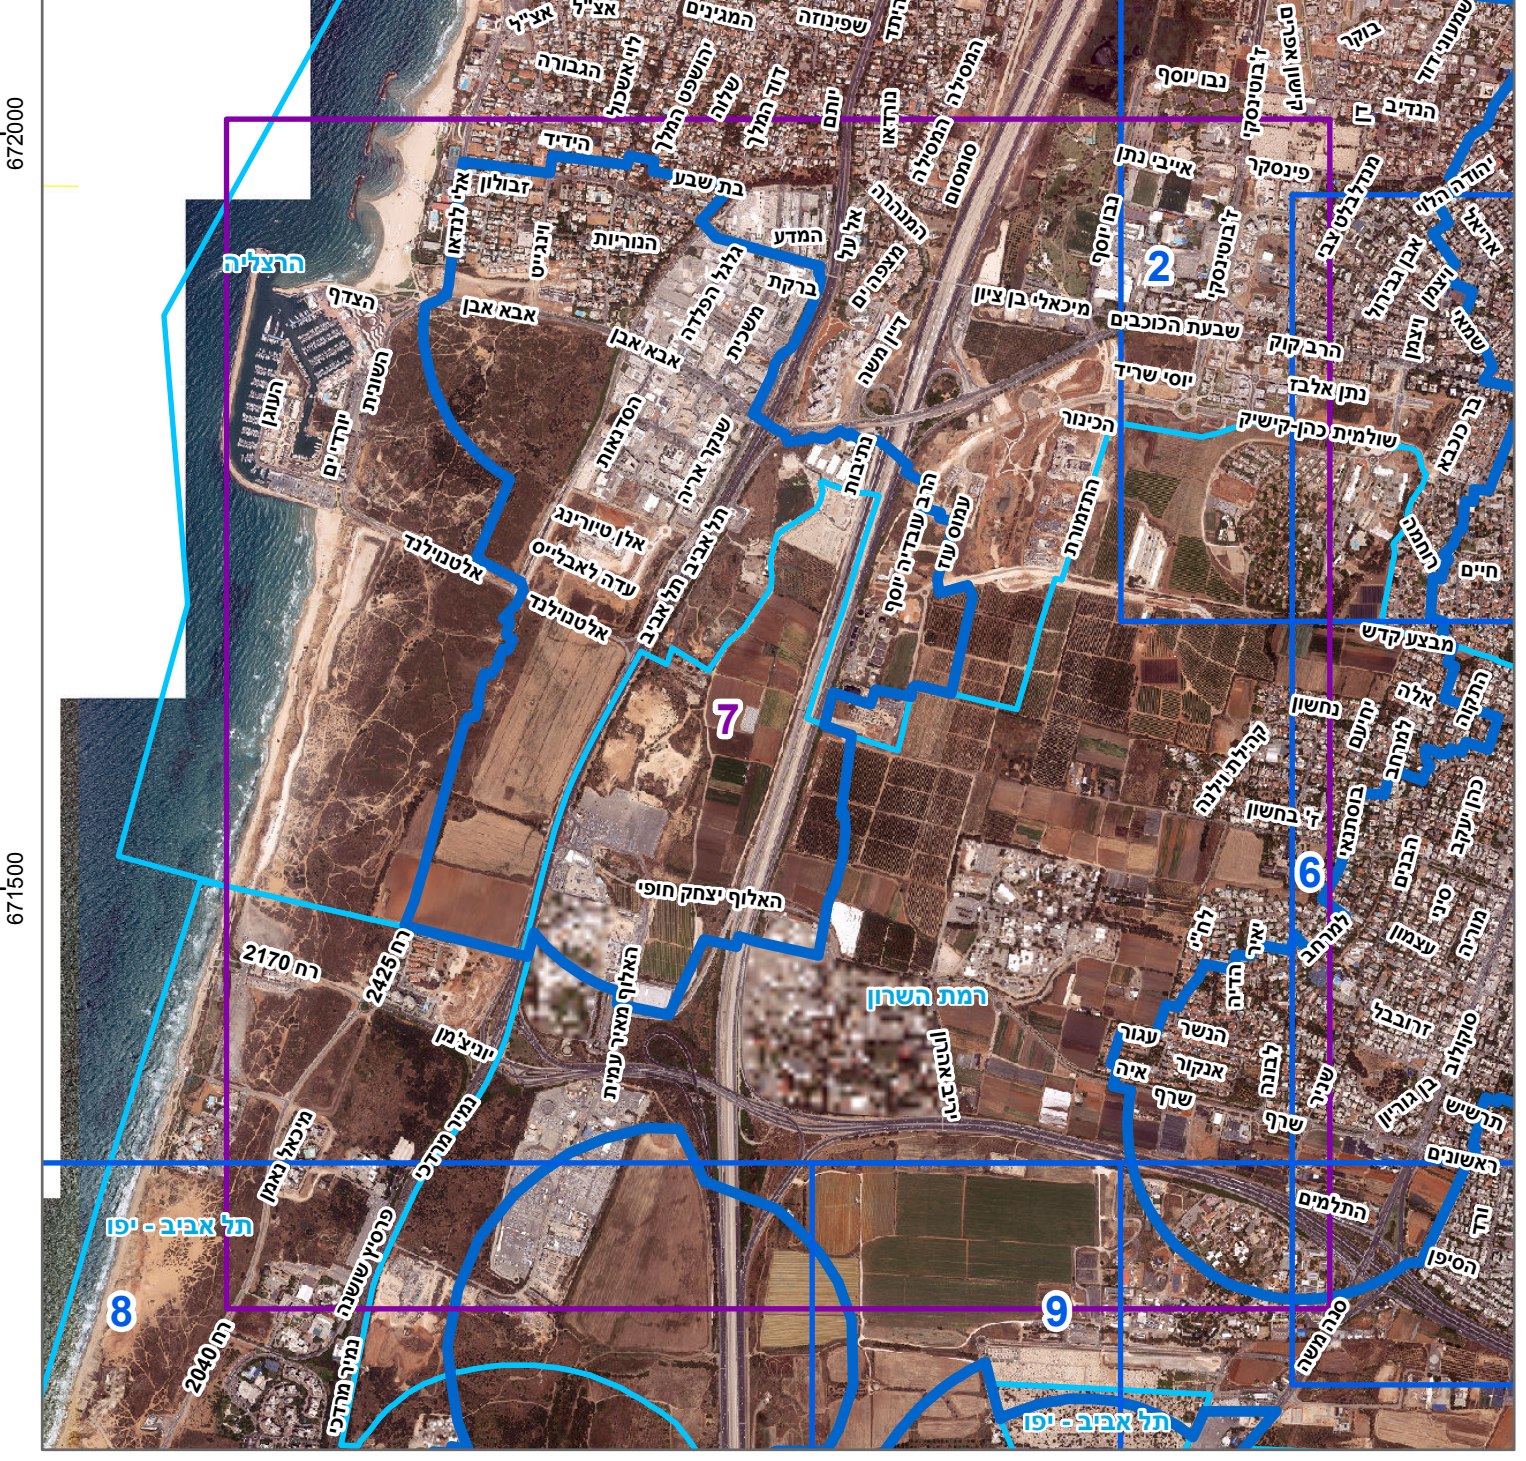

שמות*

י"איר אביגדור
תאגיד: י"איר אביגדור-אדריכלות

עורך ראשי

בעלי ענין בקרקע*

טבלת גושים וחלקות*

מספר גוש	כל הגוש / כל חלקו	מספרי חלקות בשמות	מספרי חלקות במלקיות
----------	-------------------	-------------------	---------------------

* הרשימה המלאה מפורטת בהוראות התכנית / בהודעה שפורסמה בעיתונות וברשומות