

מקרא

	אזור פיתוח
	שטח מחנך
	מסודת ציבור ללל עירוניים
	דרכים
	מרחב עירוני מסדר
	תחום חינוך למבוגר ציבורי
	מרחב הליכה
	סכנת רעש
	קרקעית רכבת כבדה (מסוף/מערב חצב)
	ציר ירוק
	רובע עירוני ראשי
	תחום מסור
	מרכז תחנה
	נהרות מיוחדות לתחנת משטק
	כניסה/יציאה לתחנת מסור
	מקד טפי
	קרקעית רכבת כבדה

חוק התכנון והבנייה, התשכ"ה - 1965
תכנית מתאר ארצית

מס' תמא/ 70

תמא/ 70 תכנית מתאר ארצית למרחב מערכת המטרופוליטן תל אביב

תשרי מצב מוצע גיליון 2 מתוך 28

מחוז	
מרחב תכנון מקומי	
רשות מקומית	
ישוב	
תכנית בסמכות איחוד וחלוקה	ארצית <small>ללא איחוד וחלוקה</small>
היתרים או הרשאות	תכנית שמכוחה לא ניתן להוציא היתרים או הרשאות
מונה תדפיס התשרי	7
מועד הפקה	03/11/2022
שטח התכנית	117696 דונם קנה מידה
	09:51 1:5000

אישורים בתכנית מס' תמא/ 70

מינהל התכנון
חוק התכנון והבנייה, התשכ"ה 1965

תכנית מתאר ארצית
עותק להערות הוועדות המחוזיות


נדונה בישיבת המועצה הארצית מס' 677
מתאריך 2/8/2022 ה' באב התשפ"ב

י"ר המועצה הארצית לתנ"ב


שמות*
י"ר אביגדור תאגיד: י"ר אביגדור-אדריכלות
עורך ראשי

בעלי ענין בקרקע*

תרשים התמצאות - קנ"מ 1:200000

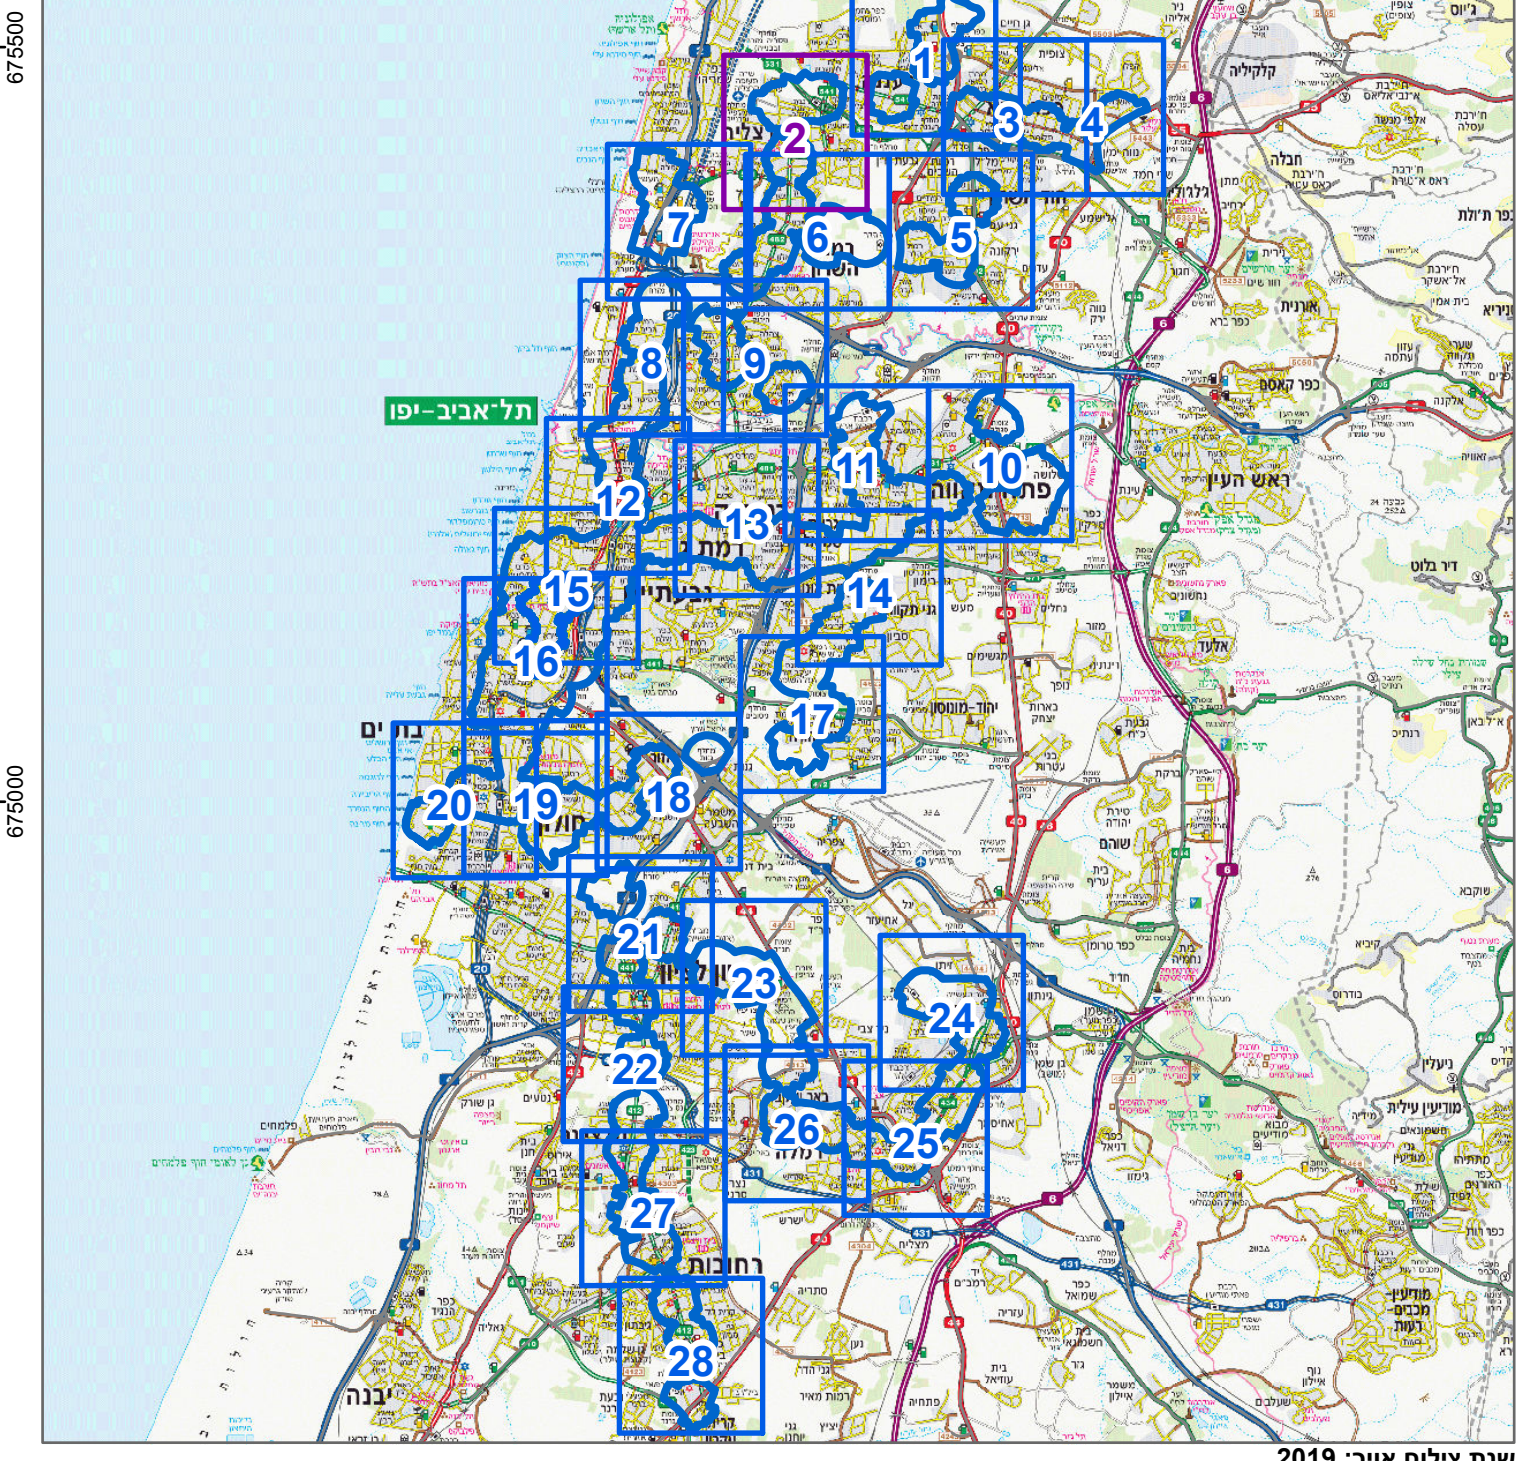

תרשים סביבה - קנ"מ 1:26000

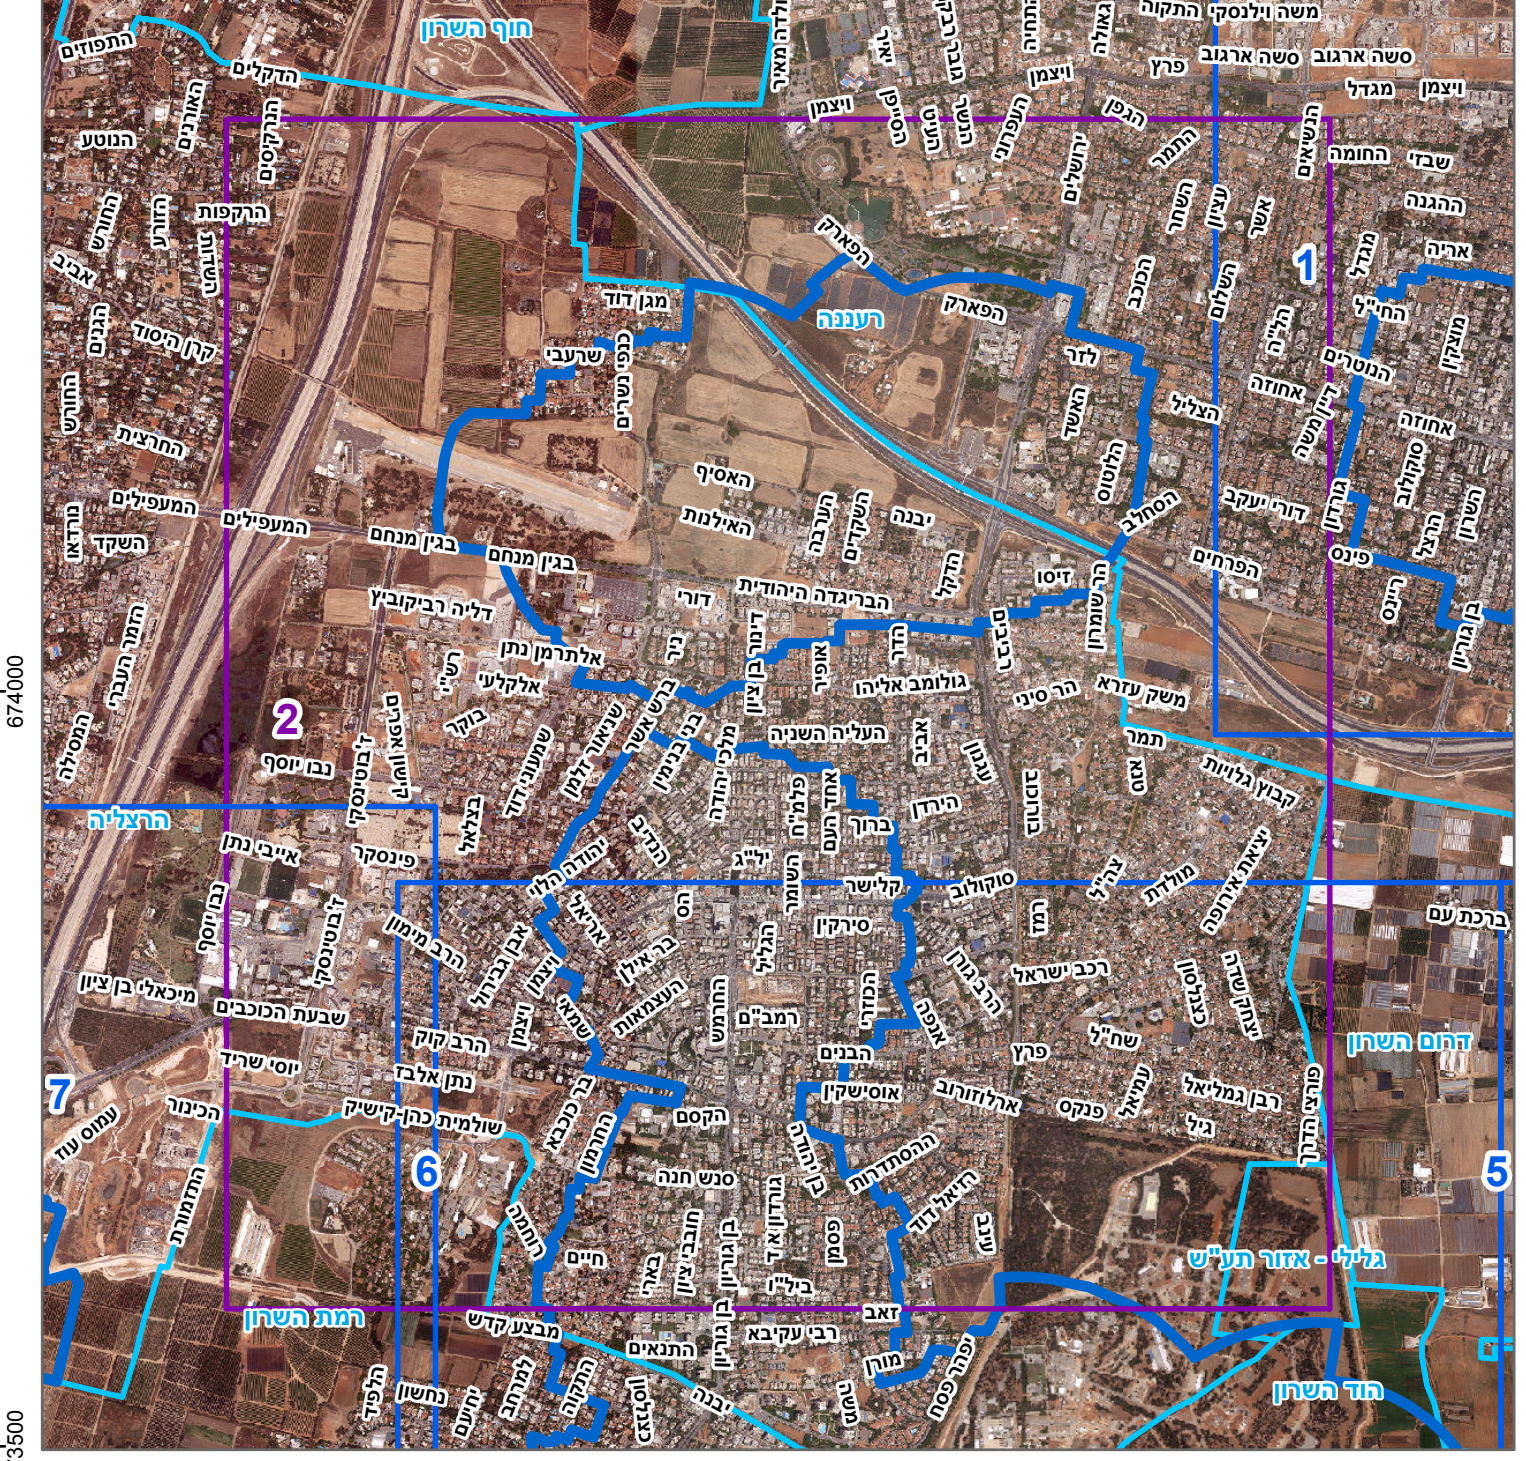

טבלת גושים וחלקות*

מספר גוש	חלק/כל הגוש	מספר חלקות בשלמותן	מספר חלקות במלוקות

* הרשימה המלאה מפורטת בהוראות התכנית / בהודעה שפורסמה בעיתונות ובגרסאות מספר תכנון תמא/ 70, מספר תוכנית תשרי 7